


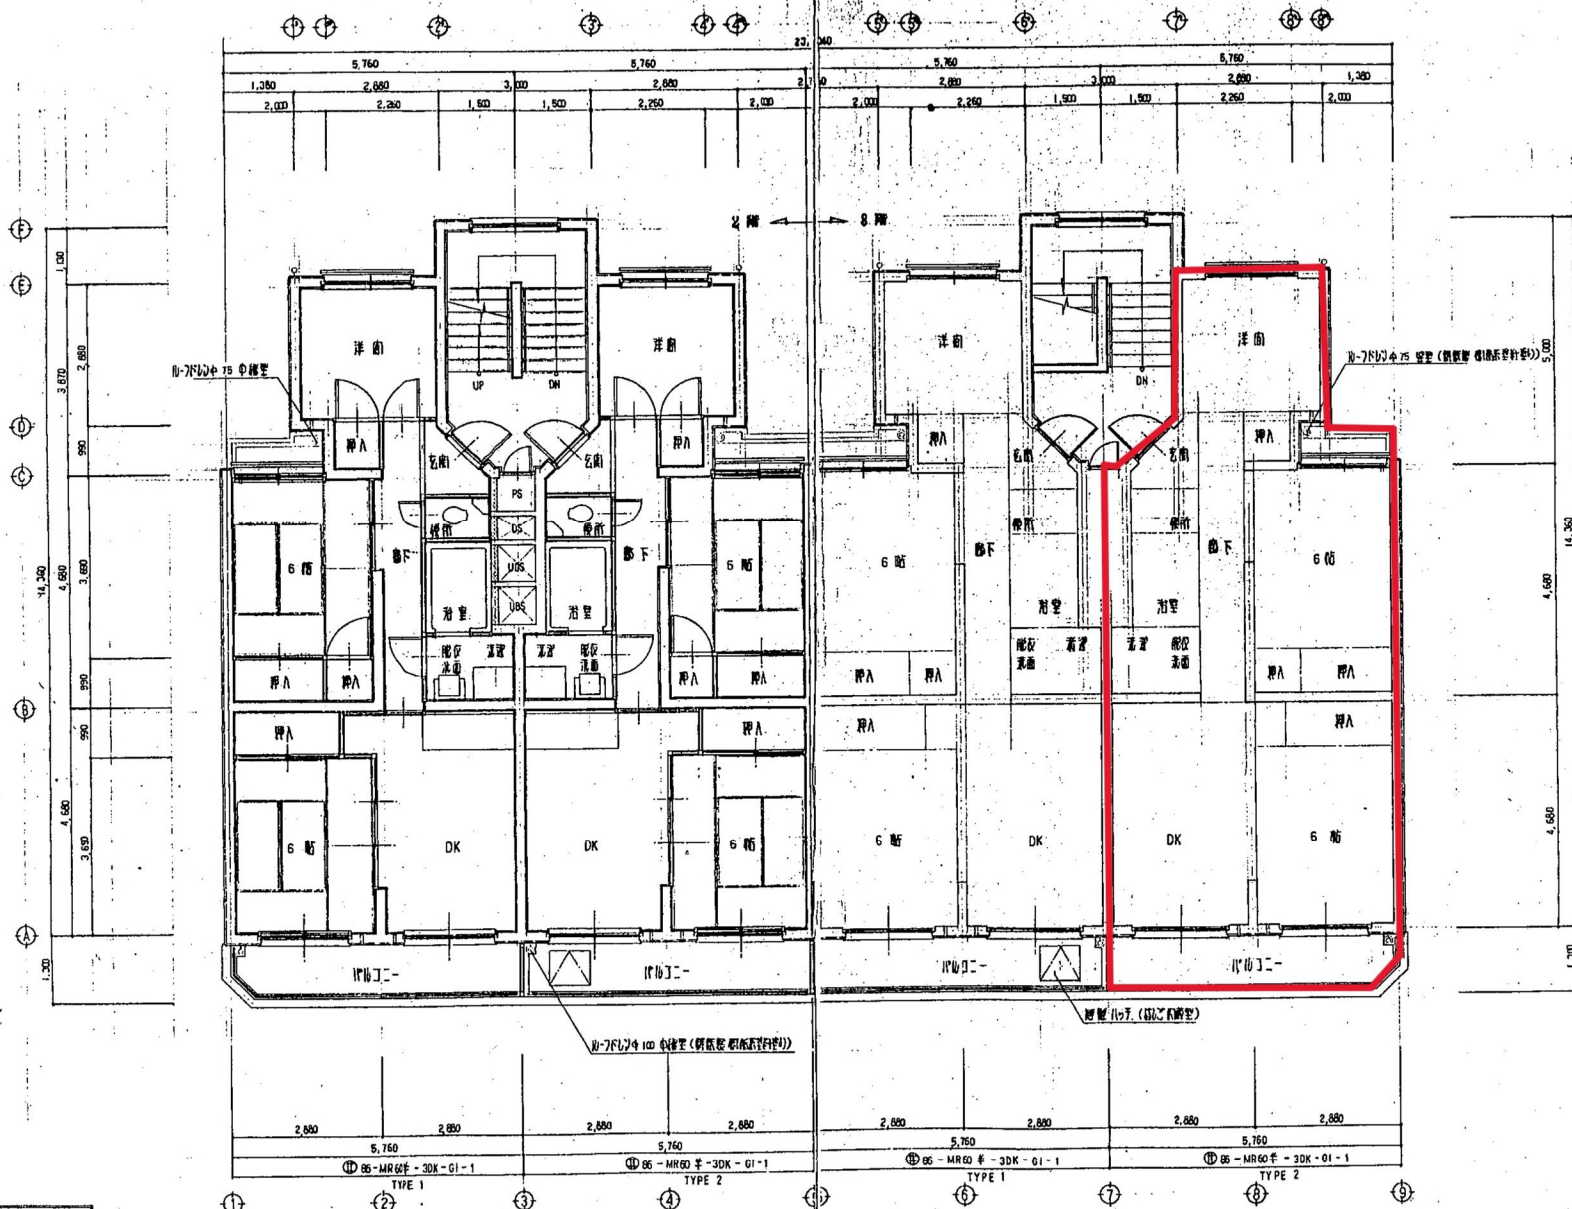

2 階 3 階 平面図

南 樓 B棟

面 積 表

型 号	庄 户 耕 田 面 积	开 用 部 分	特 种 代 化 工 二	小 计	户 数	合 计
① 66-MR60 半-3DK-01-1	63.52 M ²	8.43 M ²	2.48 M ²	74.43 M ²	4 户	297.72 M ²
开 口 入 庄 面 积						297.72 M ²

昭和61年度公営住宅建設事業(久々手団地) 工事設計図					
図名	2階、3階平面図		昭和	年	月 日
図番	9	縮尺	1/50	所	図
		整理番号		紙	計
神門建築設計事務所			知事(印) 1 図番202 1 図番31465 1 建築主事務所 神門 第一 印		